



6TH SENSE

residences

PENTHOUSE TOP 18 2.DG

Gesamt WFL	202,20 m²
Terrasse	10,15 m ²
Dachterrasse	68,53 m ²

Vorraum	27,50 m ²
Bad	13,76 m ²
WC	1,56 m ²
AR/Technik	4,81 m ²
Zimmer	22,68 m ²
Wohnküche	60,52 m ²
Masterschlafzimmer	22,70 m ²
Bad en suite	11,47 m ²
Lounge	37,20 m ²

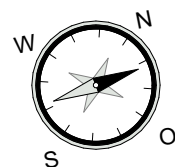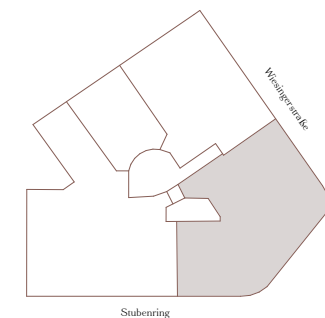



Einrichtung ist nicht Kaufgegenstand und dient nur zur Veranschaulichung. Die Raum- und Wohnungsgrößen sind ungefähre Angaben. Die in den Plänen vorhandenen Maße sind Rohbaumaße und nicht für die Bestellung von Einbaumöbeln verwendbar - Naturmasse erforderlich! Zusätzliche abgehängte Decken und Poterien nach Erfordernis. Baulich notwendige Änderungen haben keinen Einfluss auf den vereinbarten Kaufpreis. Unverbindliche Plankopie, Druckfehler, Irrtum oder Änderungen vorbehalten. Stand: Oktober 2023

EIN PROJEKT DER

LNR

EXKLUSIVER
VERMARKTUNGSPARTNER




SANGREAL
PROPERTIES

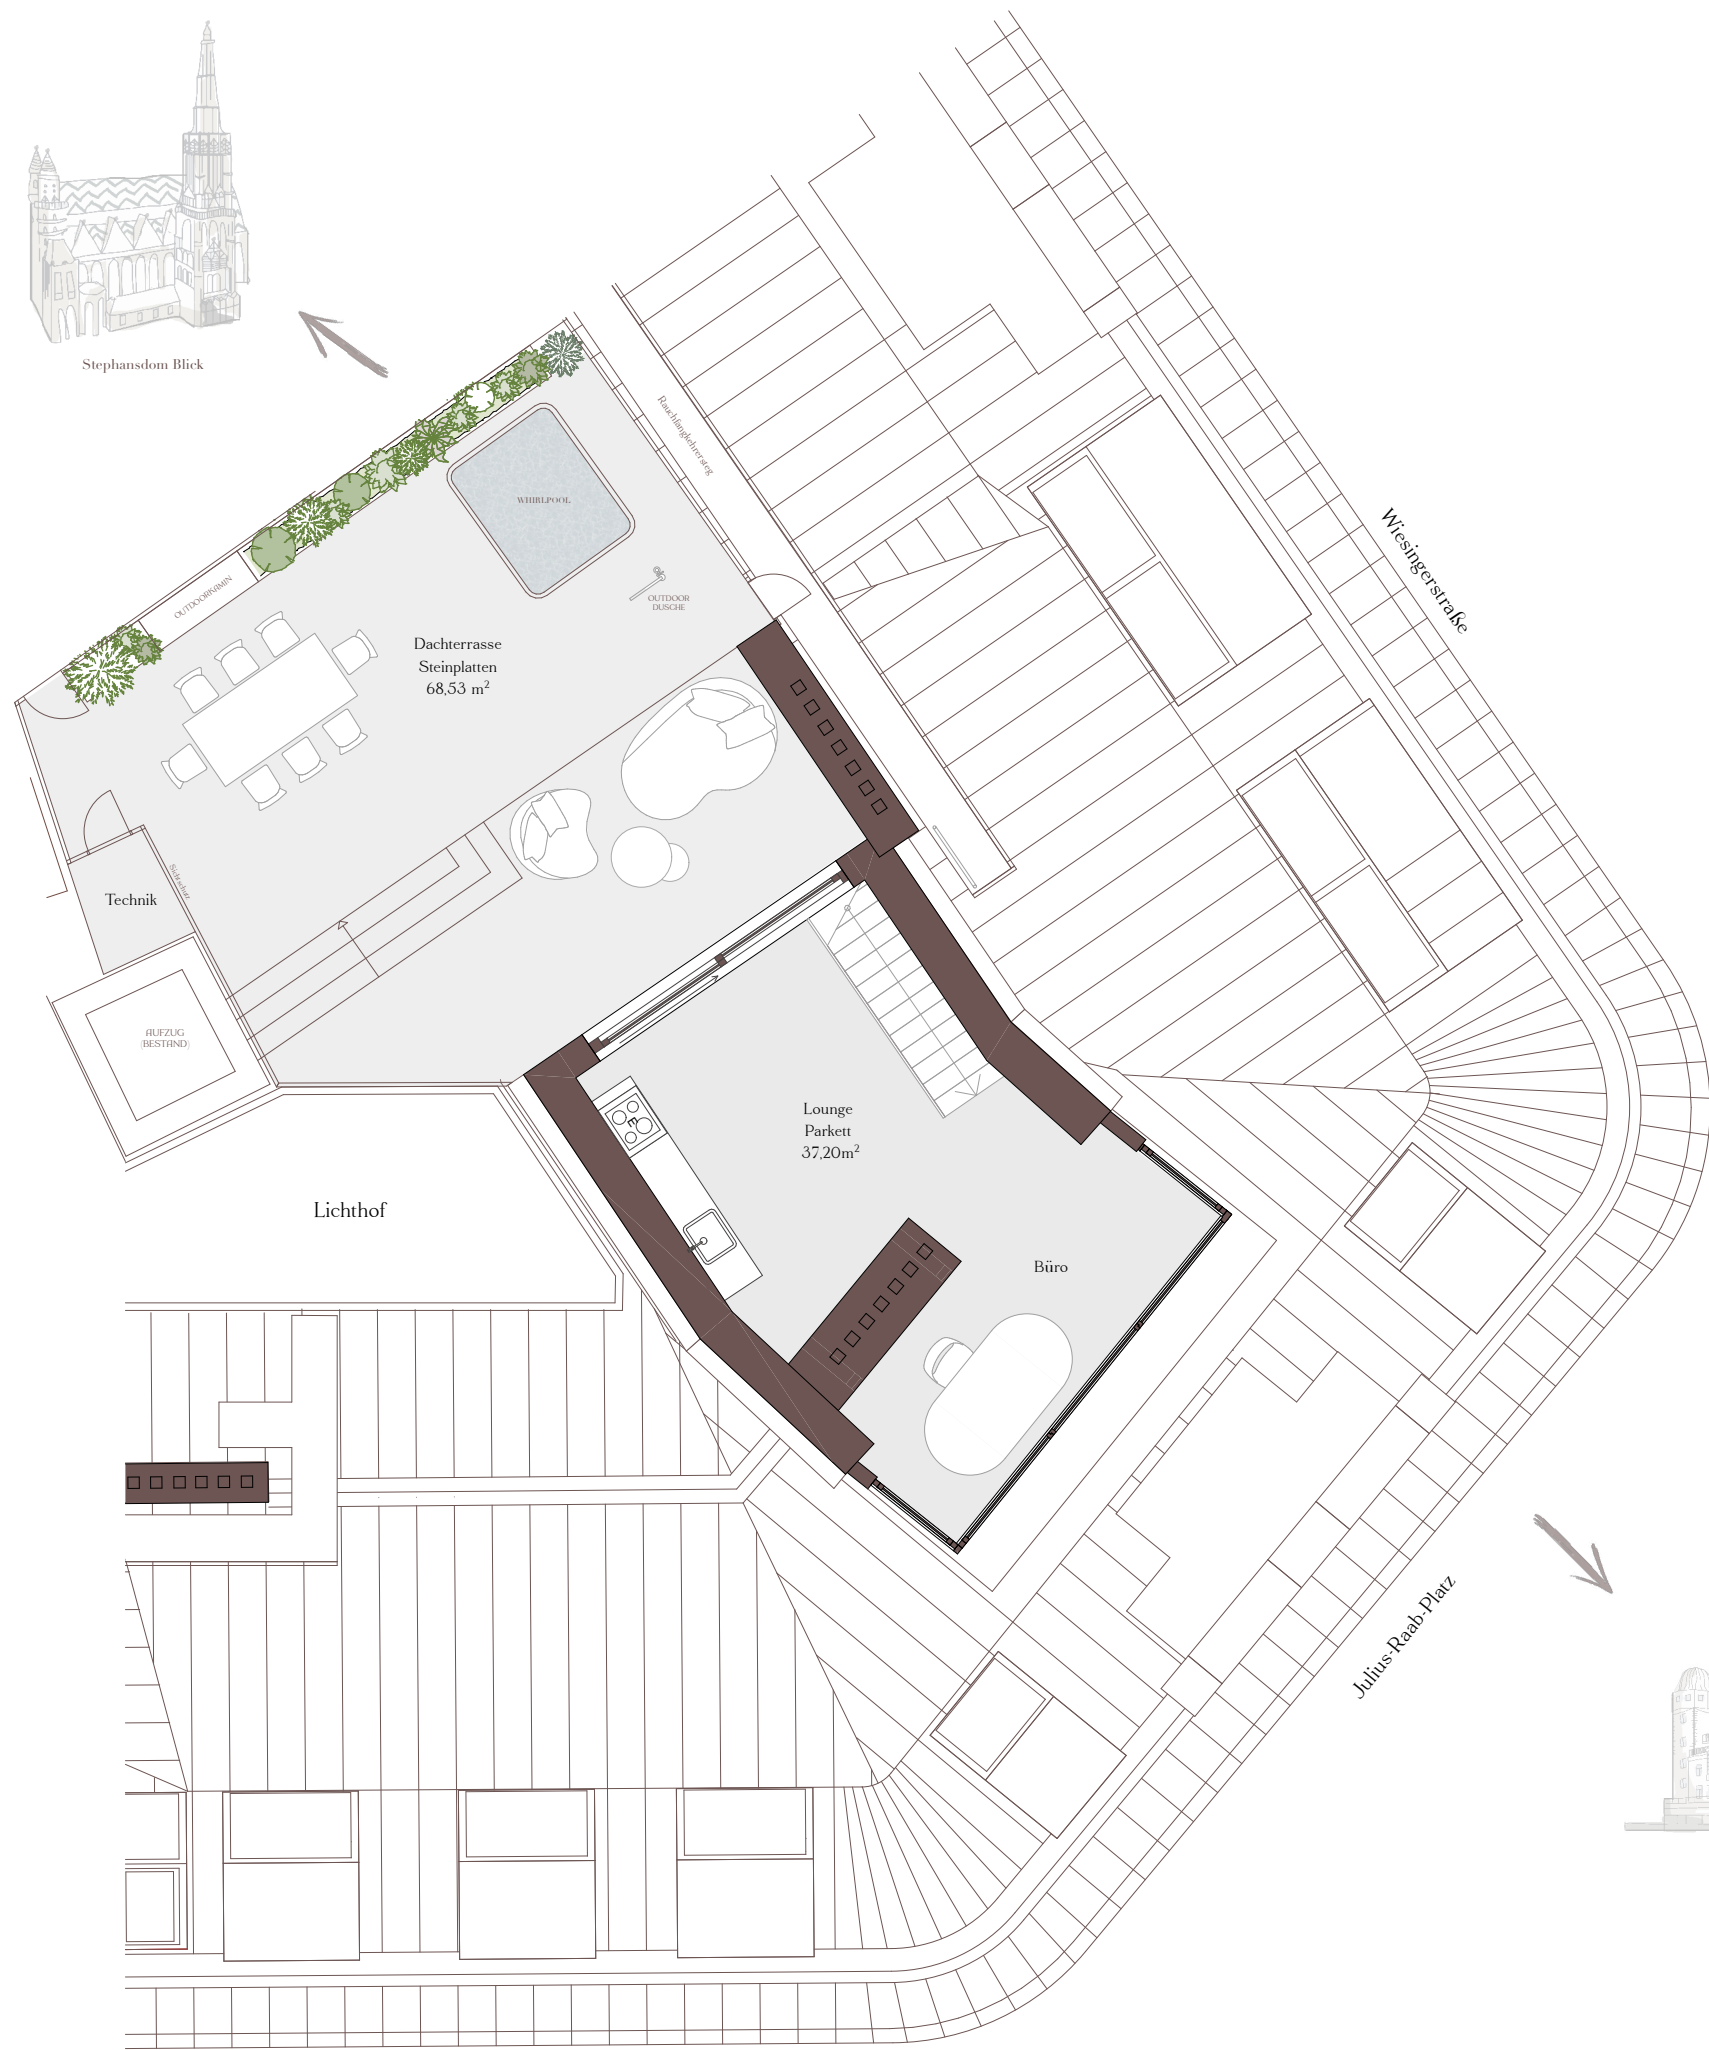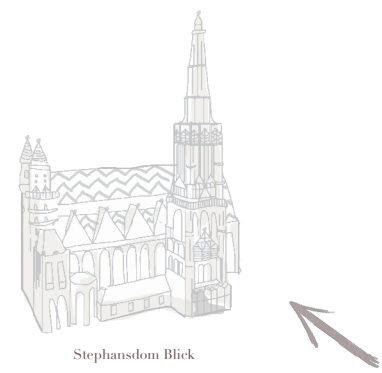

6TH
SENSE
residences

PENTHOUSE
TOP 18
DACHTERRASSE

Dachterrasse gesamt 68,53 m²
Lounge 37,20 m²

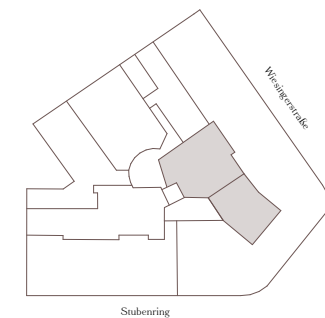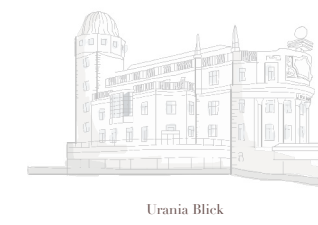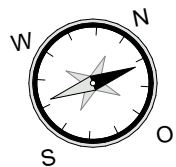

Einrichtung ist nicht Kaufgegenstand und dient nur zur Veranschaulichung. Die Raum- und Wohnungsgrößen sind ungefähre Angaben. Die in den Plänen vorhandenen Maße sind Rohbaumaße und nicht für die Bestellung von Einbaumöbeln verwendbar - Naturmasse erforderlich! Zusätzliche abgehängte Decken und Poterien nach Erfordernis. Baulich notwendige Änderungen haben keinen Einfluss auf den vereinbarten Kaufpreis. Unverbindliche Plankopie, Druckfehler, Irrtum oder Änderungen vorbehalten. Stand: Oktober 2023

EIN PROJEKT DER



EXKLUSIVER
VERMARKTUNGSPARTNER

